


# Hauptfriedhof Lageplan

STADT PFORZHEIM  
Grünflächen- und Tiefbauamt  
Friedhofsverwaltung  
Ispringer Straße 42  
75177 Pforzheim

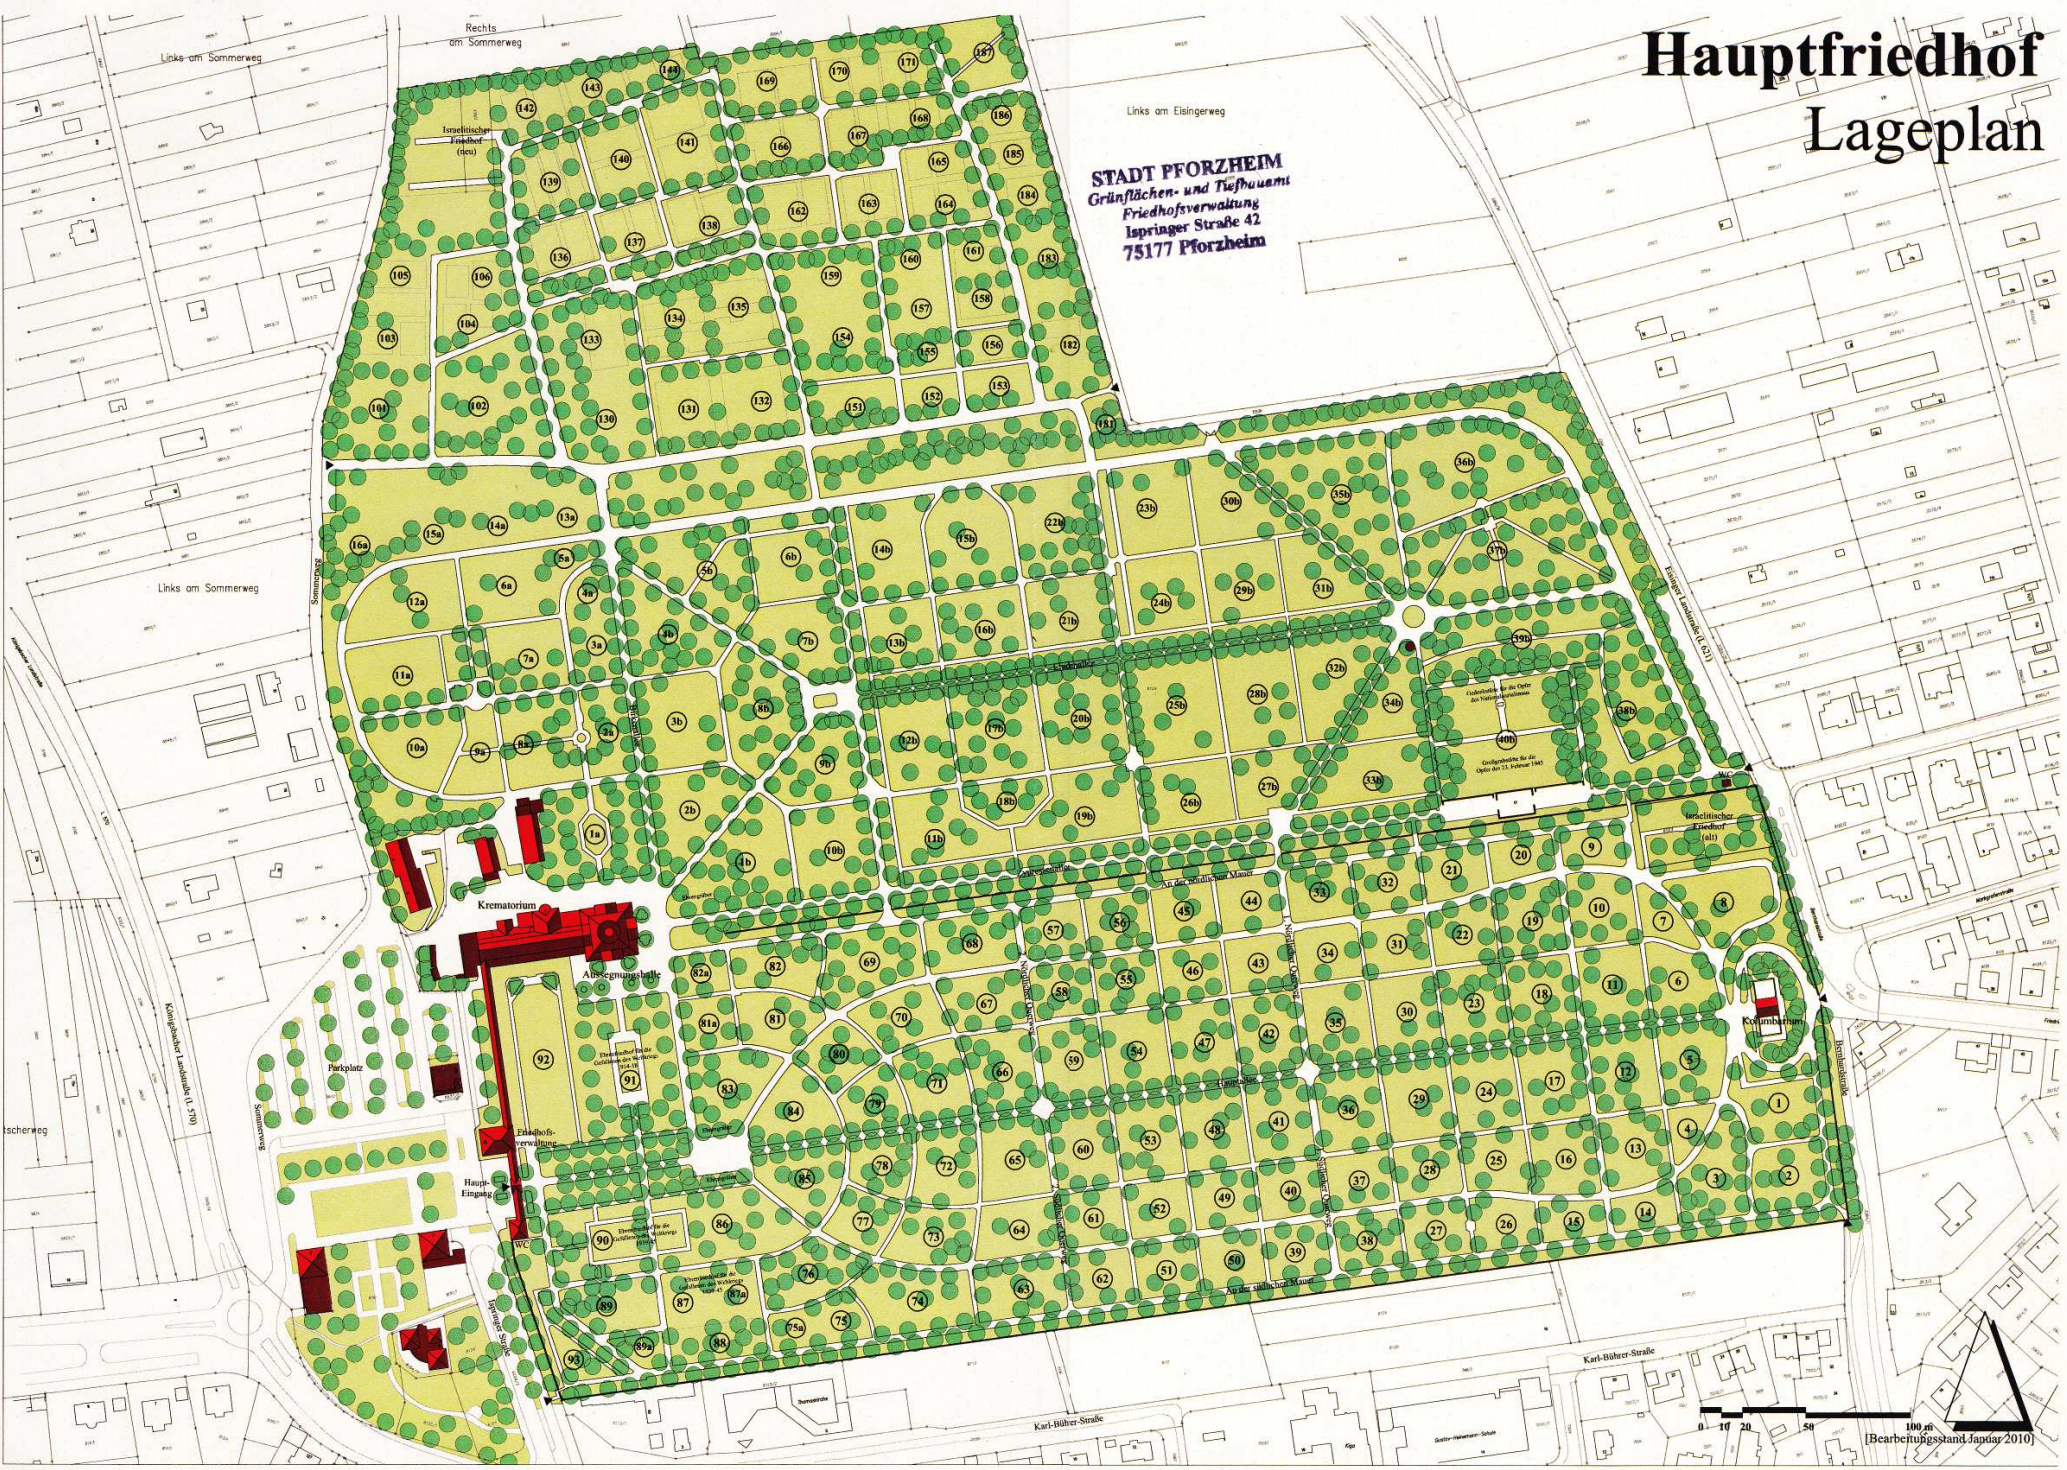

0 10 20 50 100 m  
[Bearbeitungsstand Januar 2010]